



Administration Communale de Schieren


Réaménagement de la rue J.-P. Schuster à Schieren

P.K. : 0 - 250

Profil en long

Canalisation

Échelles
1:1000
1:100

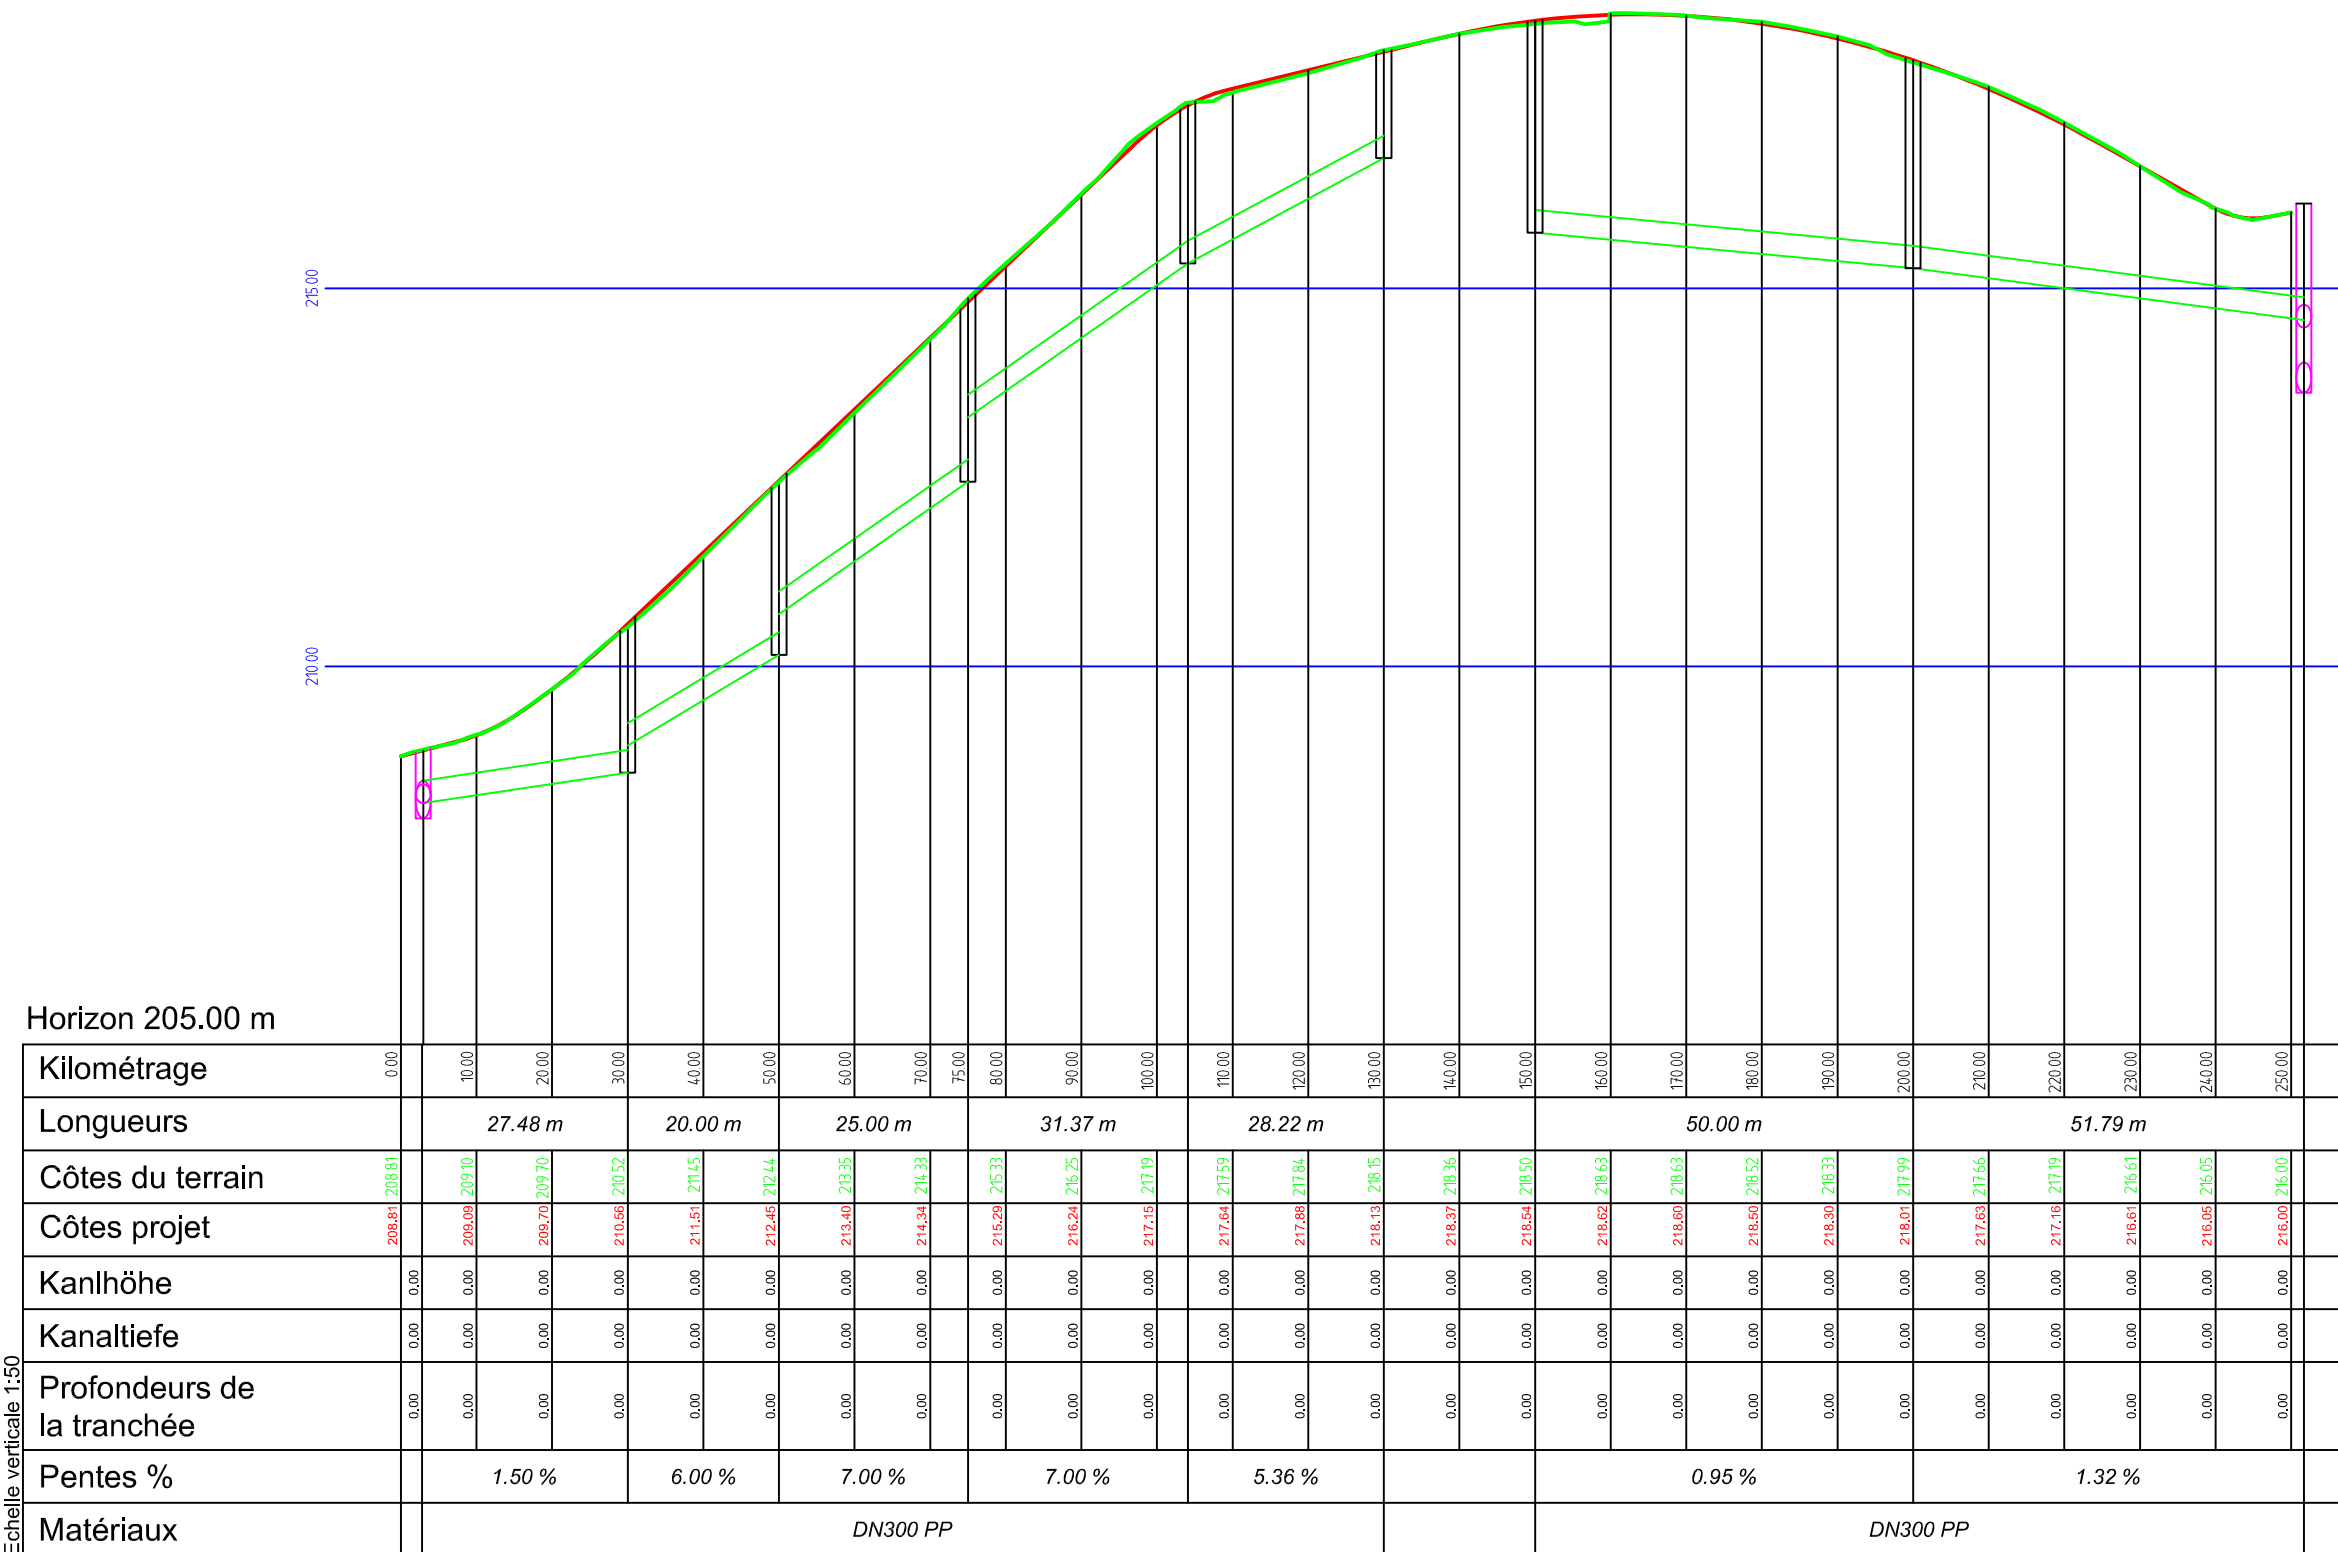

Echelle verticale 1:50
Echelle horizontale 1:500

Dressé et présenté N°: Le chargé d'études dirigeant,	Vu et proposé N°: Le directeur des Ponts et Chaussées,
Date:	Date:
Vu et approuvé N°: Le ministre du Développement durable et des Infrastructures,	Vu et approuvé N°: Le ministre de l'Intérieur,
Date:	Date:
Vu et approuvé N°: Le conseil communal,	

modifié le	nature de la modification
Date : octobre 2016	dressé par: F.G. vérifié par: J.A.
DOSSIER DE SOUMISSION	Plan N° ADI/16/03/DS/PL.CA1