



Administration Communale de Schieren


Réaménagement de la rue J.-P. Schuster à Schieren

P.K. : 0 - 250

Profil en long

Conduite d'eau

Échelles
1:1000
1:100

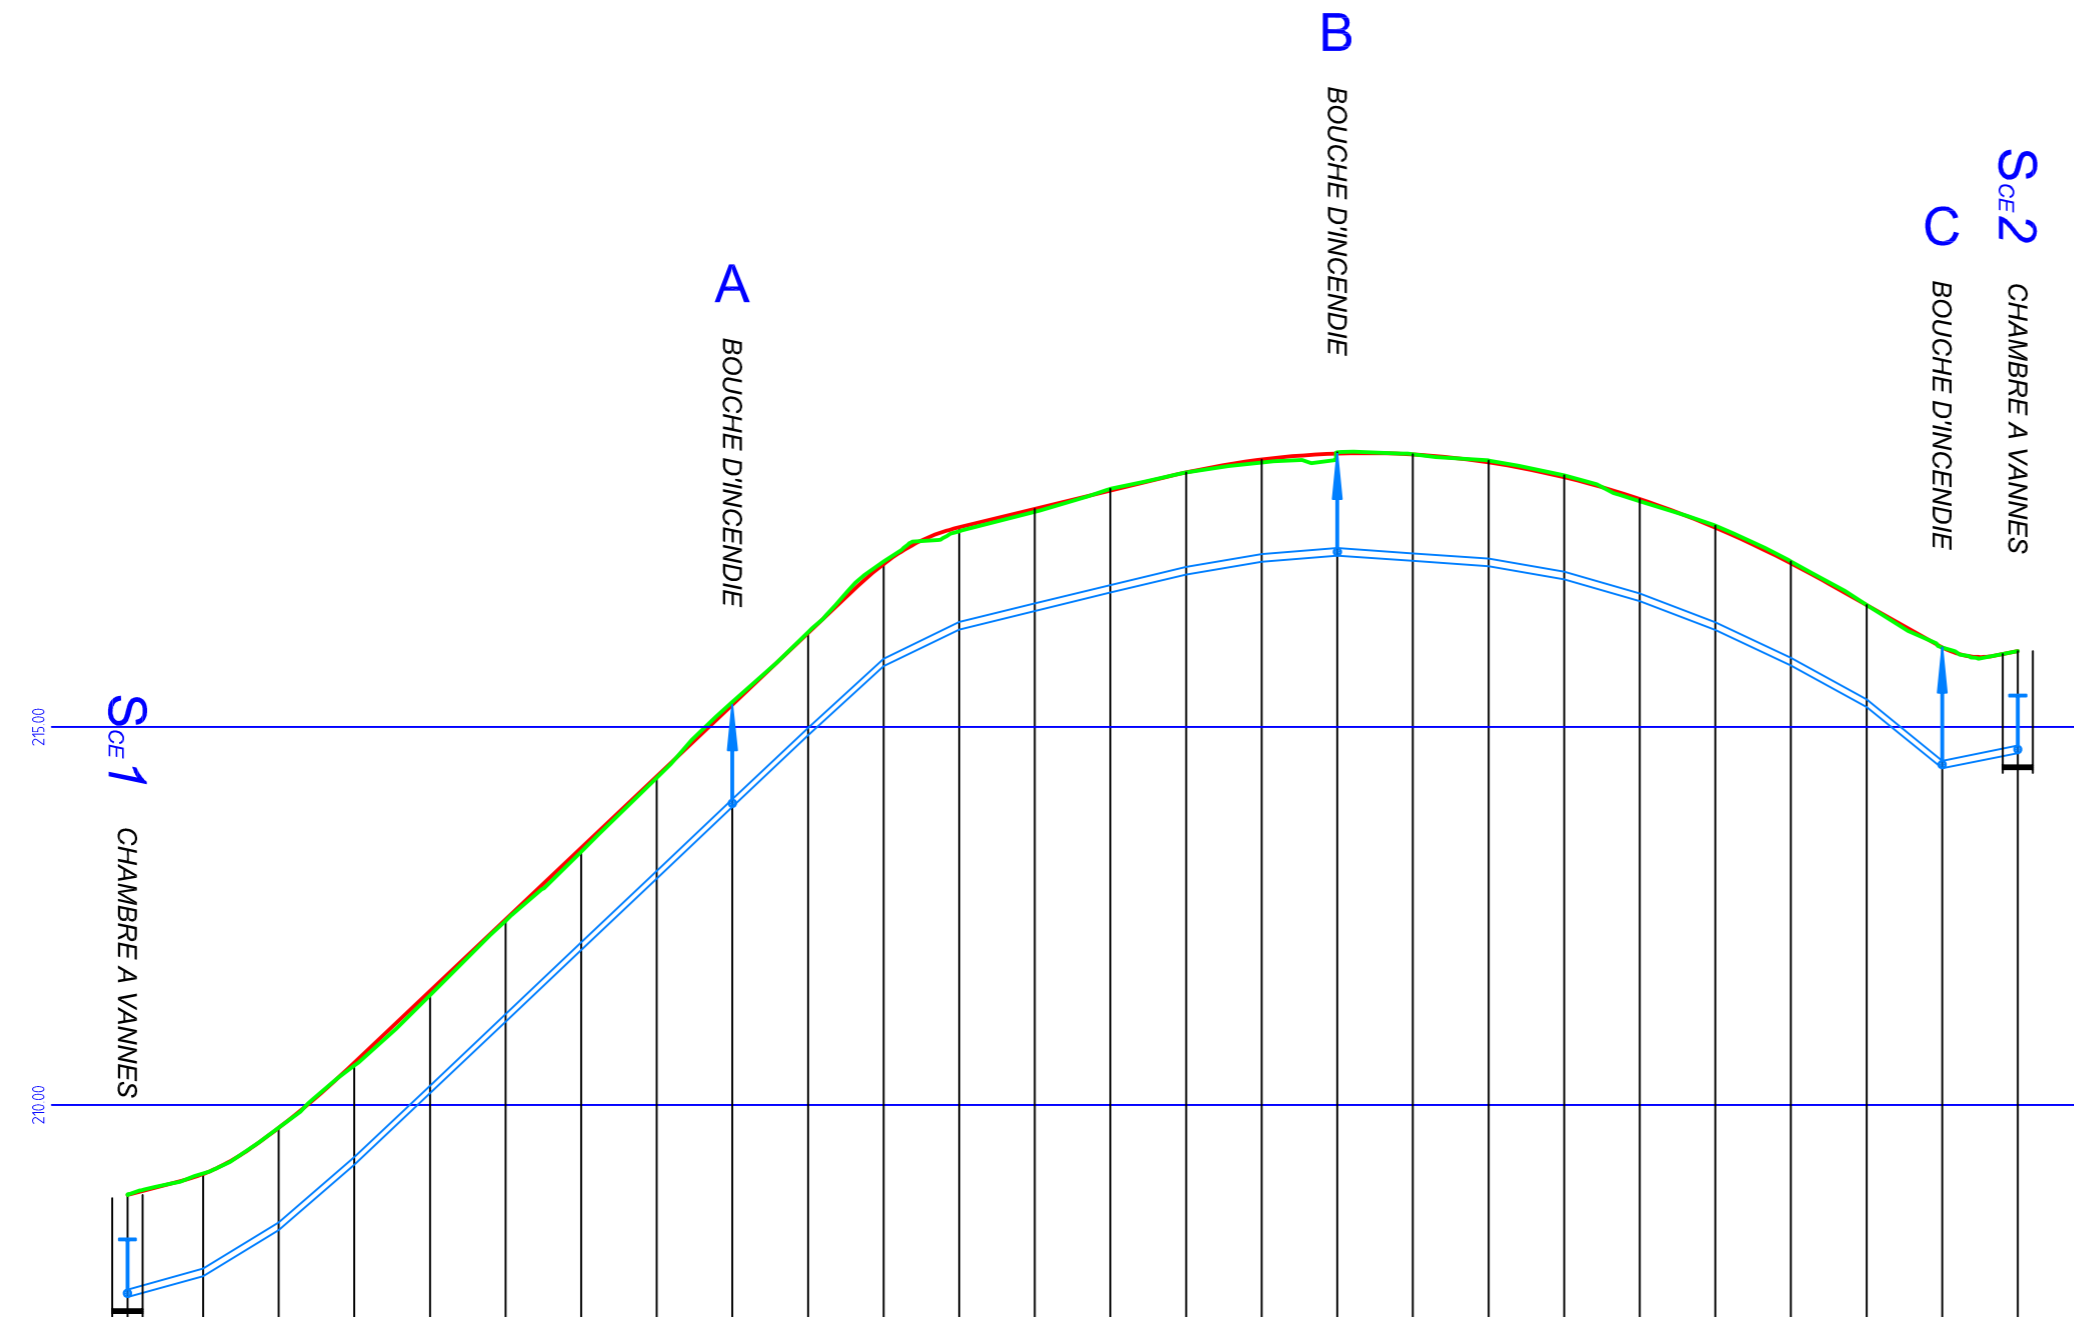

Horizon 205.00 m

Kilométrage	0.00	10.00	20.00	30.00	40.00	50.00	60.00	70.00	80.00	90.00	100.00	110.00	120.00	130.00	140.00	150.00	160.00	170.00	180.00	190.00	200.00	210.00	220.00	230.00	240.00	250.00	
Longueurs		31.65 m																									
Côtes du terrain	208.81	209.10	209.70	210.52	211.65	212.44	213.35	214.33	215.33	216.25	217.19	217.59	217.64	217.86	218.15	218.35	218.50	218.63	218.52	218.33	217.99	217.65	217.19	216.61	216.05	215.00	
Côtes de la chaussée projetées	208.81	208.09	208.70	210.56	211.51	212.46	213.40	214.34	215.29	216.24	217.15	217.64	217.86	218.13	218.37	218.54	218.60	218.50	218.62	218.30	218.01	217.63	217.16	216.61	216.05	215.00	
Niveaux sur conduite	207.56	207.84	208.45	208.31	210.28	211.51	212.15	213.09	214.04	214.99	215.90	216.38	216.63	216.88	217.12	217.29	217.23	217.05	216.76	216.38	215.91	215.46	214.95	214.36	213.75	213.00	
Hauteurs sur conduite	1.25	1.25	1.25	1.25	1.25	1.25	1.25	1.25	1.25	1.25	1.25	1.25	1.25	1.25	1.25	1.25	1.31	1.27	1.25	1.25	1.25	1.25	1.25	1.25	1.25	1.25	
Profondeurs de la tranchée	1.50	1.50	1.50	1.50	1.50	1.50	1.50	1.50	1.50	1.50	1.50	1.50	1.50	1.50	1.50	1.50	1.50	1.52	1.50	1.50	1.50	1.50	1.50	1.50	1.50	1.50	
Pentes %		HAUTEUR SUR CONDUITE 1.25 m													HAUTEUR SUR CONDUITE 1.25 m												
Matériaux		Fonte ductile DN100																									

Echelle verticale 1:50
Echelle horizontale 1:500

Dressé et présenté N°: Le chargé d'études dirigeant,	Vu et proposé N°: Le directeur des Ponts et Chaussées,
Date:	Date:
Vu et approuvé N°: Le ministre du Développement durable et des Infrastructures,	Vu et approuvé N°: Le ministre de l'Intérieur,
Date:	Date:
Vu et approuvé N°: Le conseil communal,	

modifié le	nature de la modification
Date : Octobre 2016	dressé par: F.G. vérifié par: J.A.
DOSSIER DE SOUMISSION	Plan N° ADI/16/03/DS/PL.CE1