

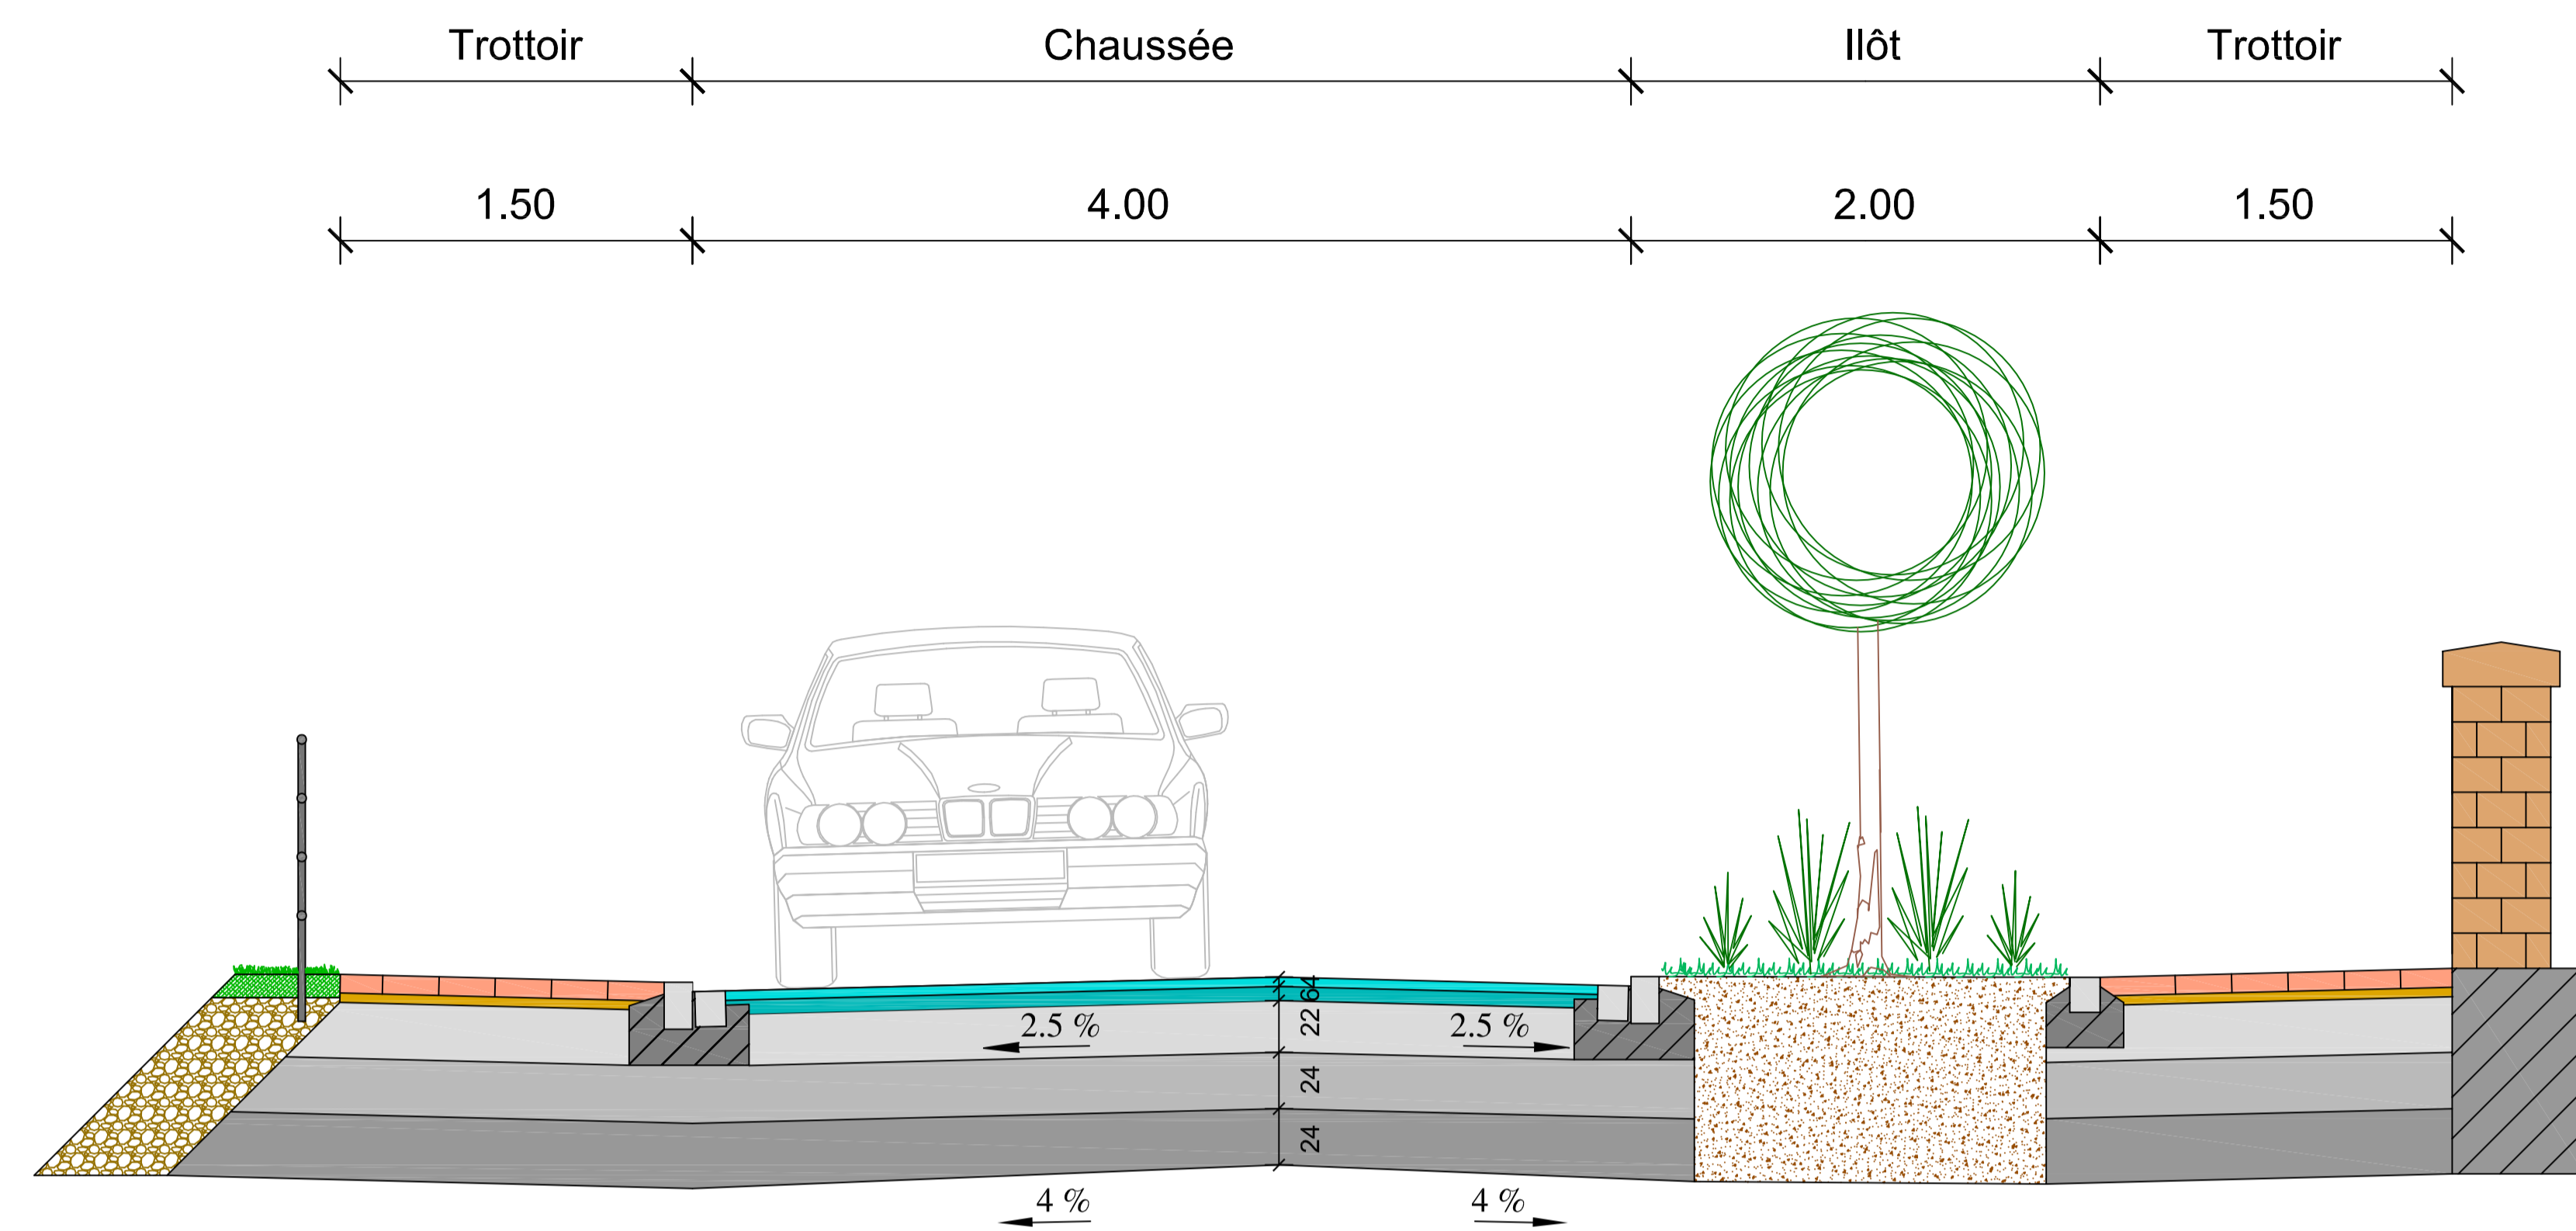



Coupe A-A'

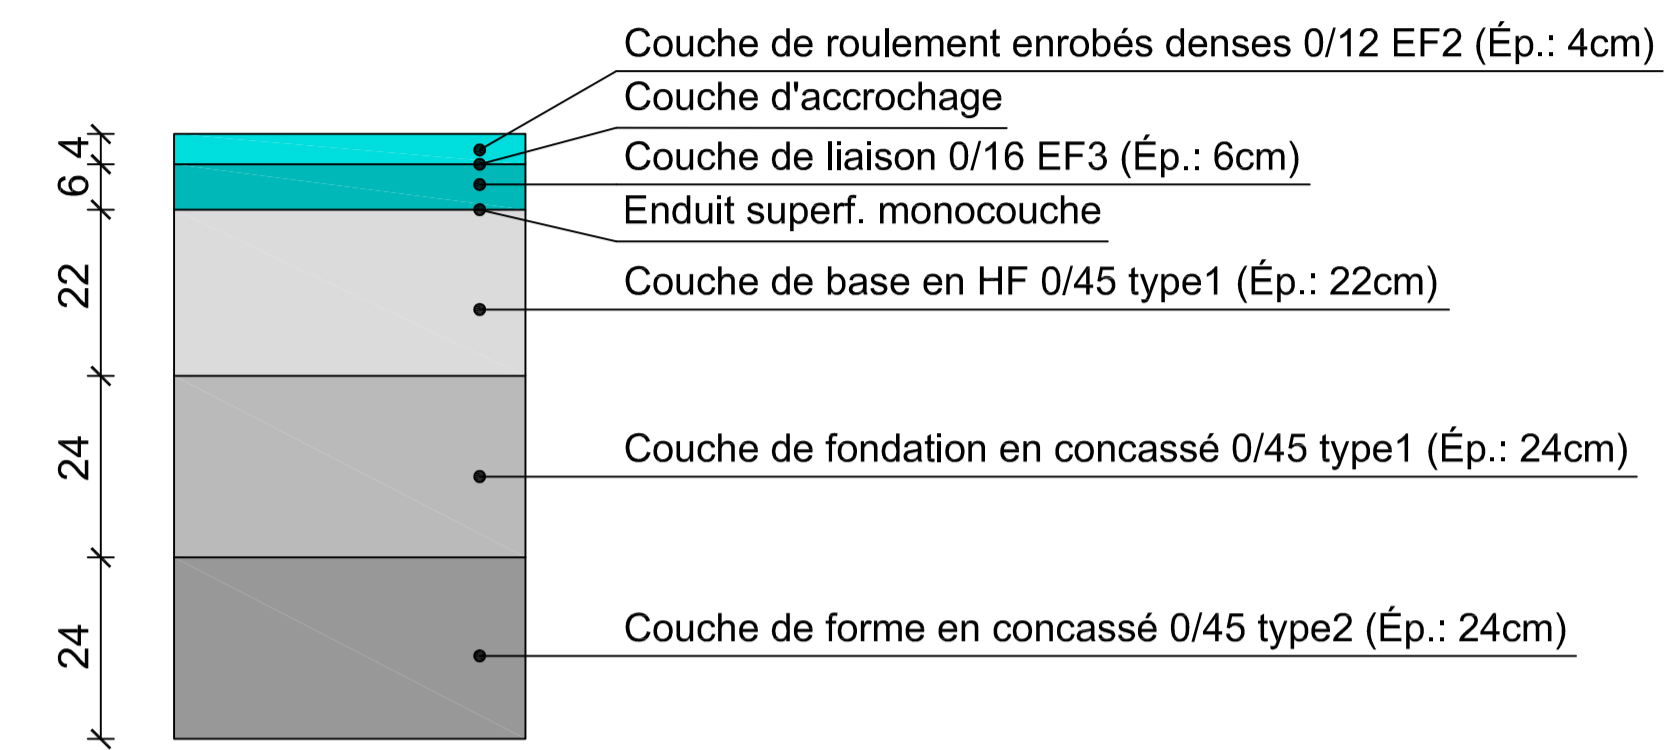


Coupe C-C'

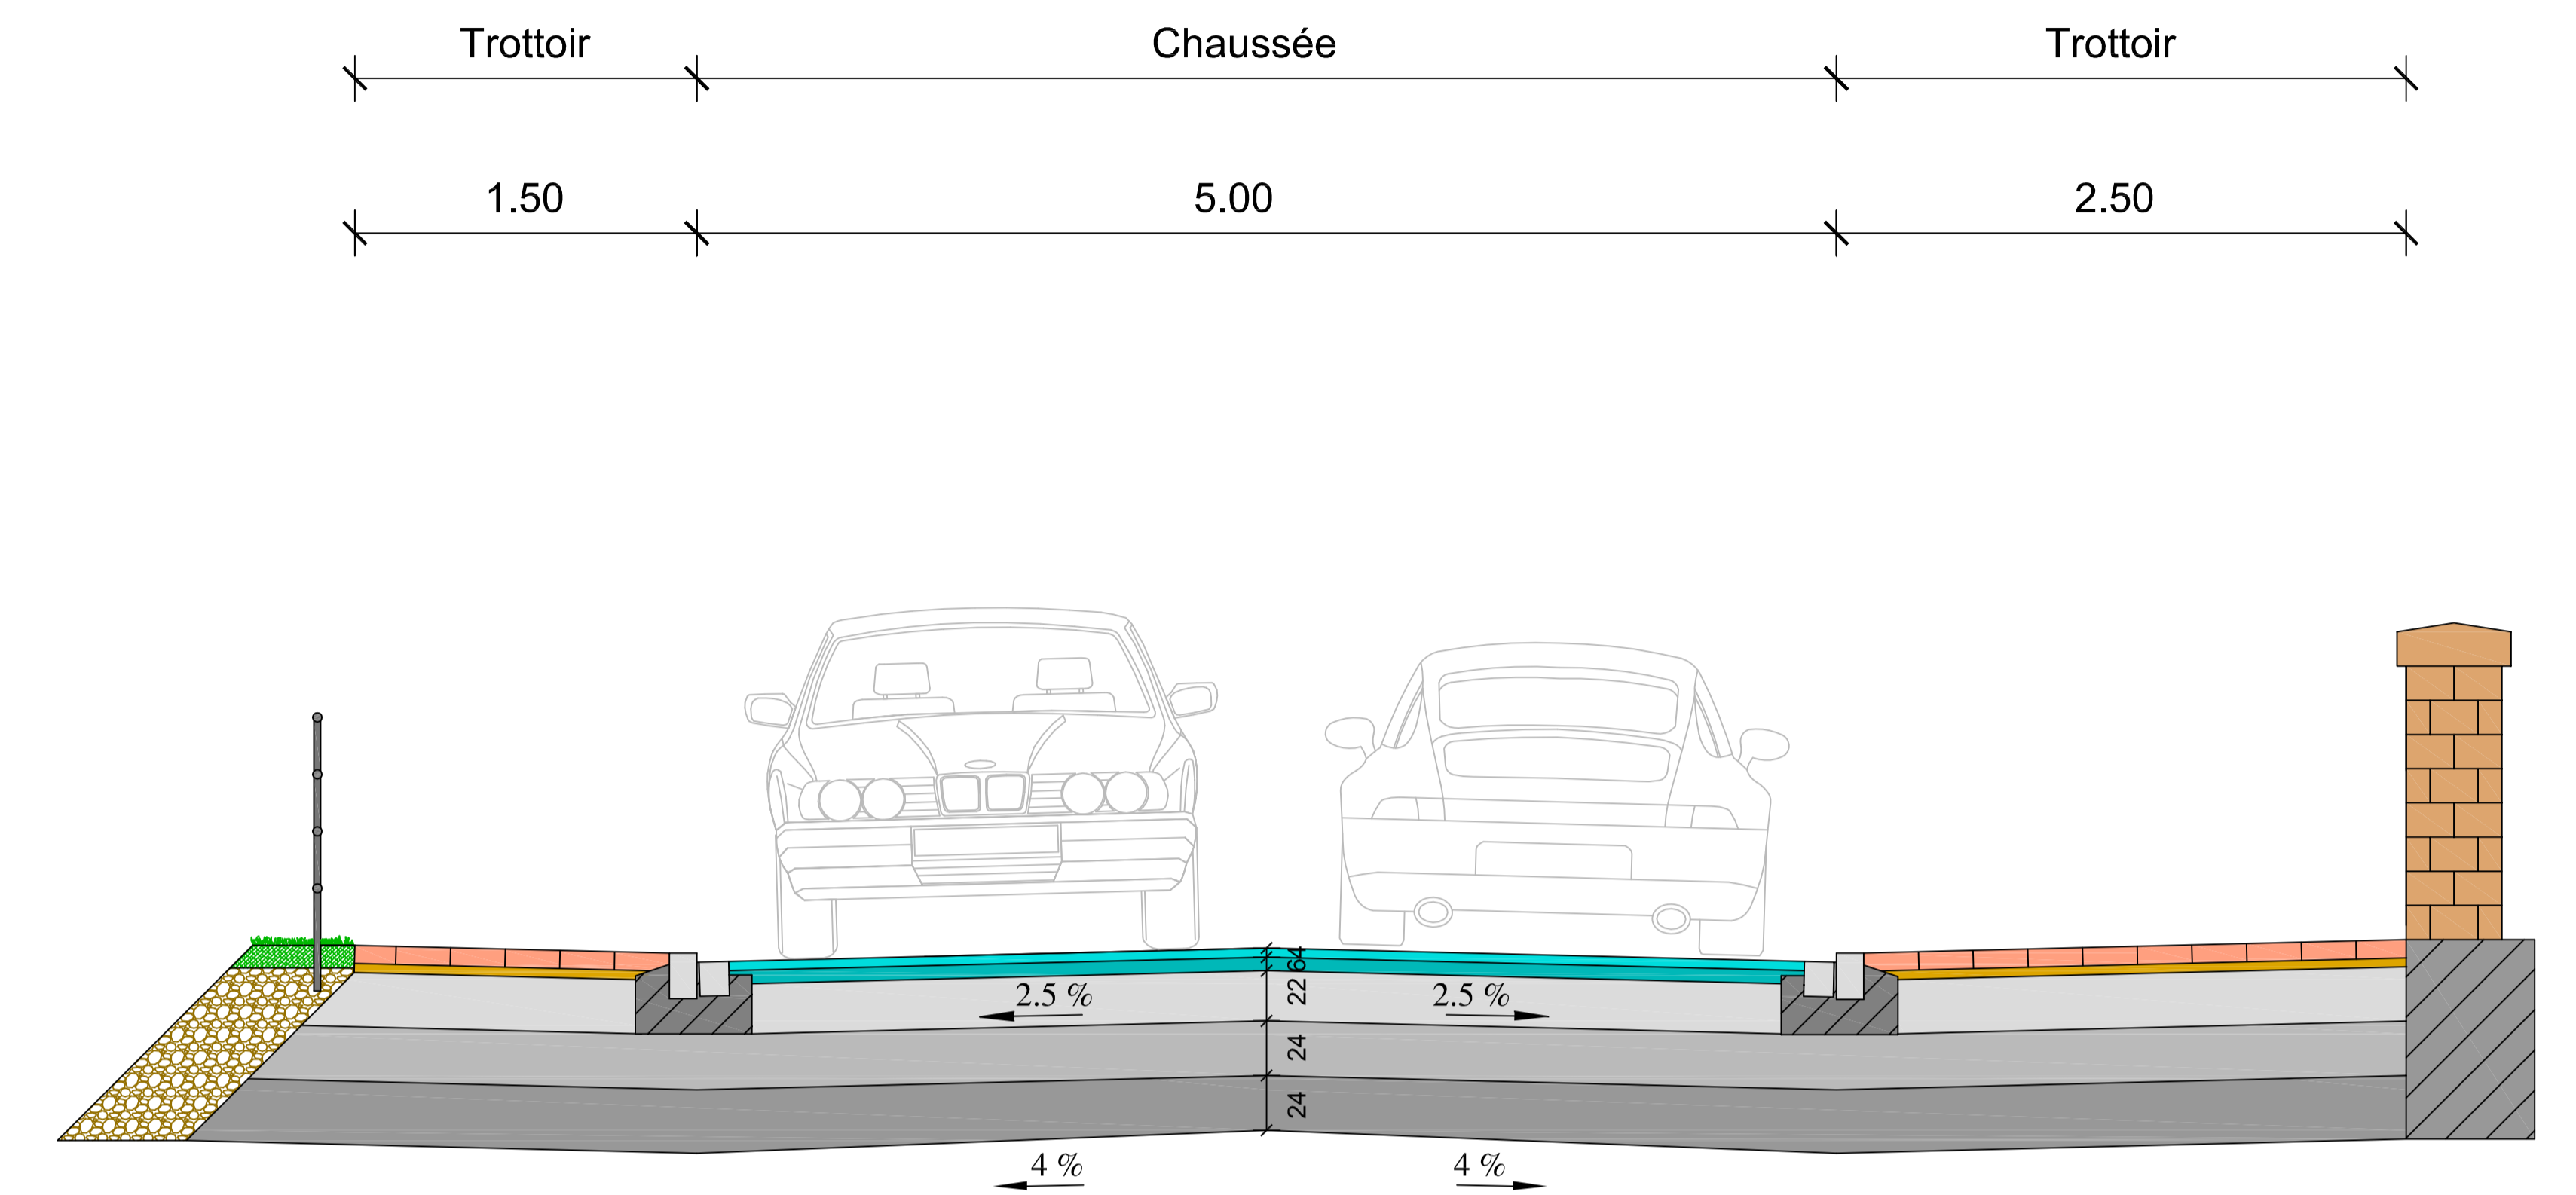

Coupe B-B'

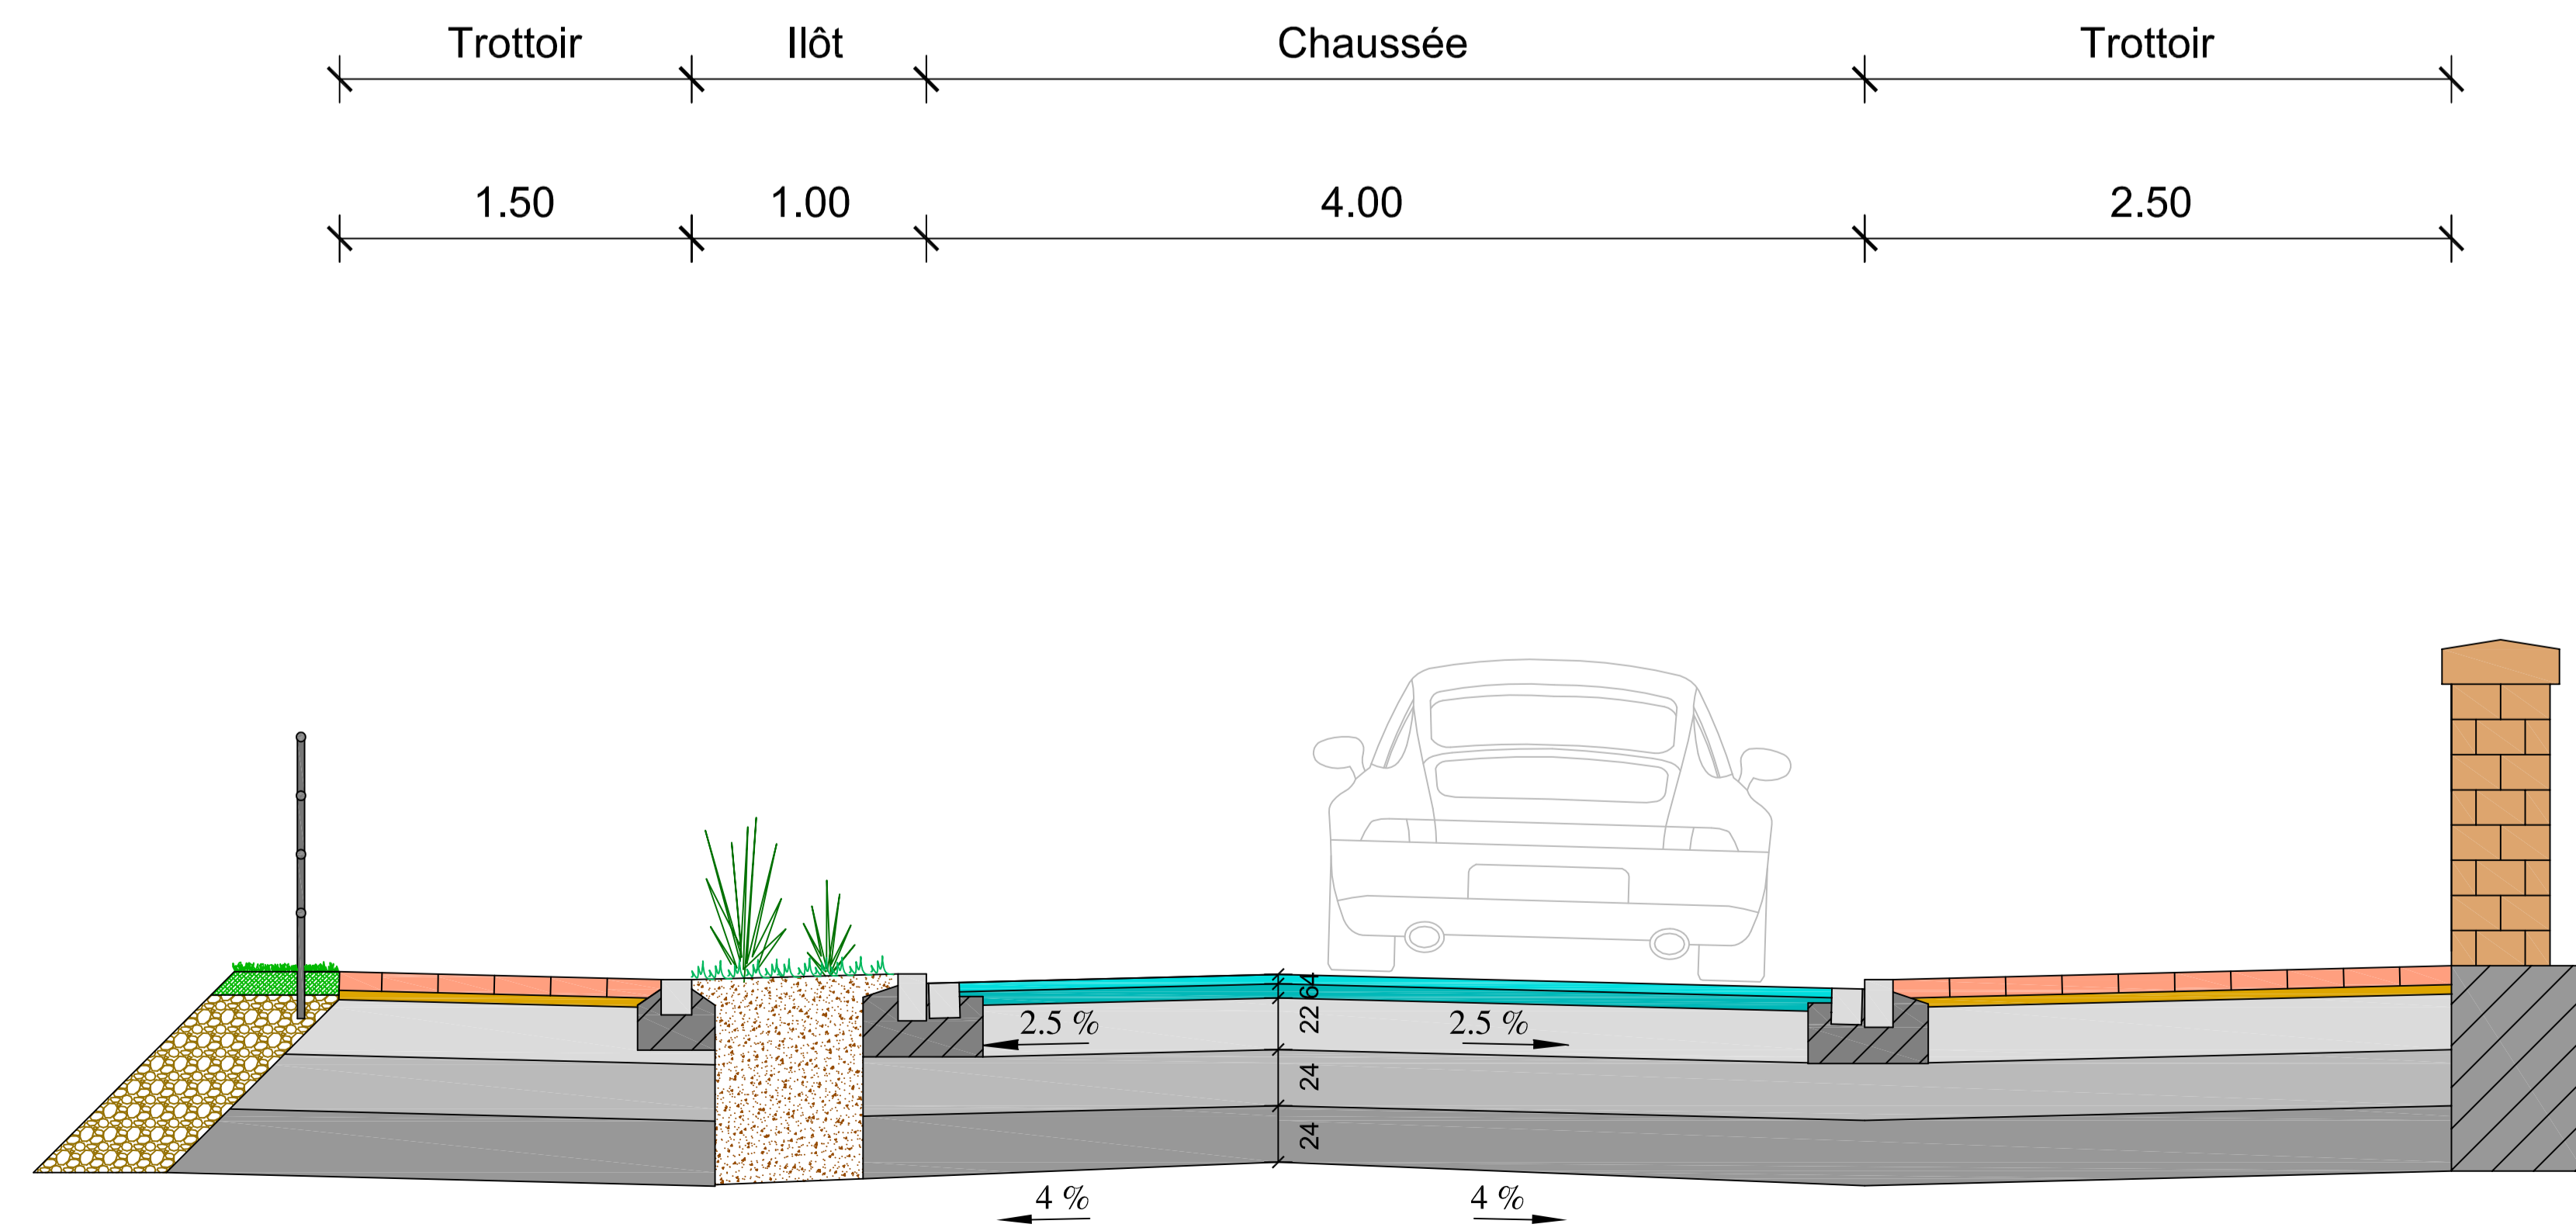

Coupe D-D'

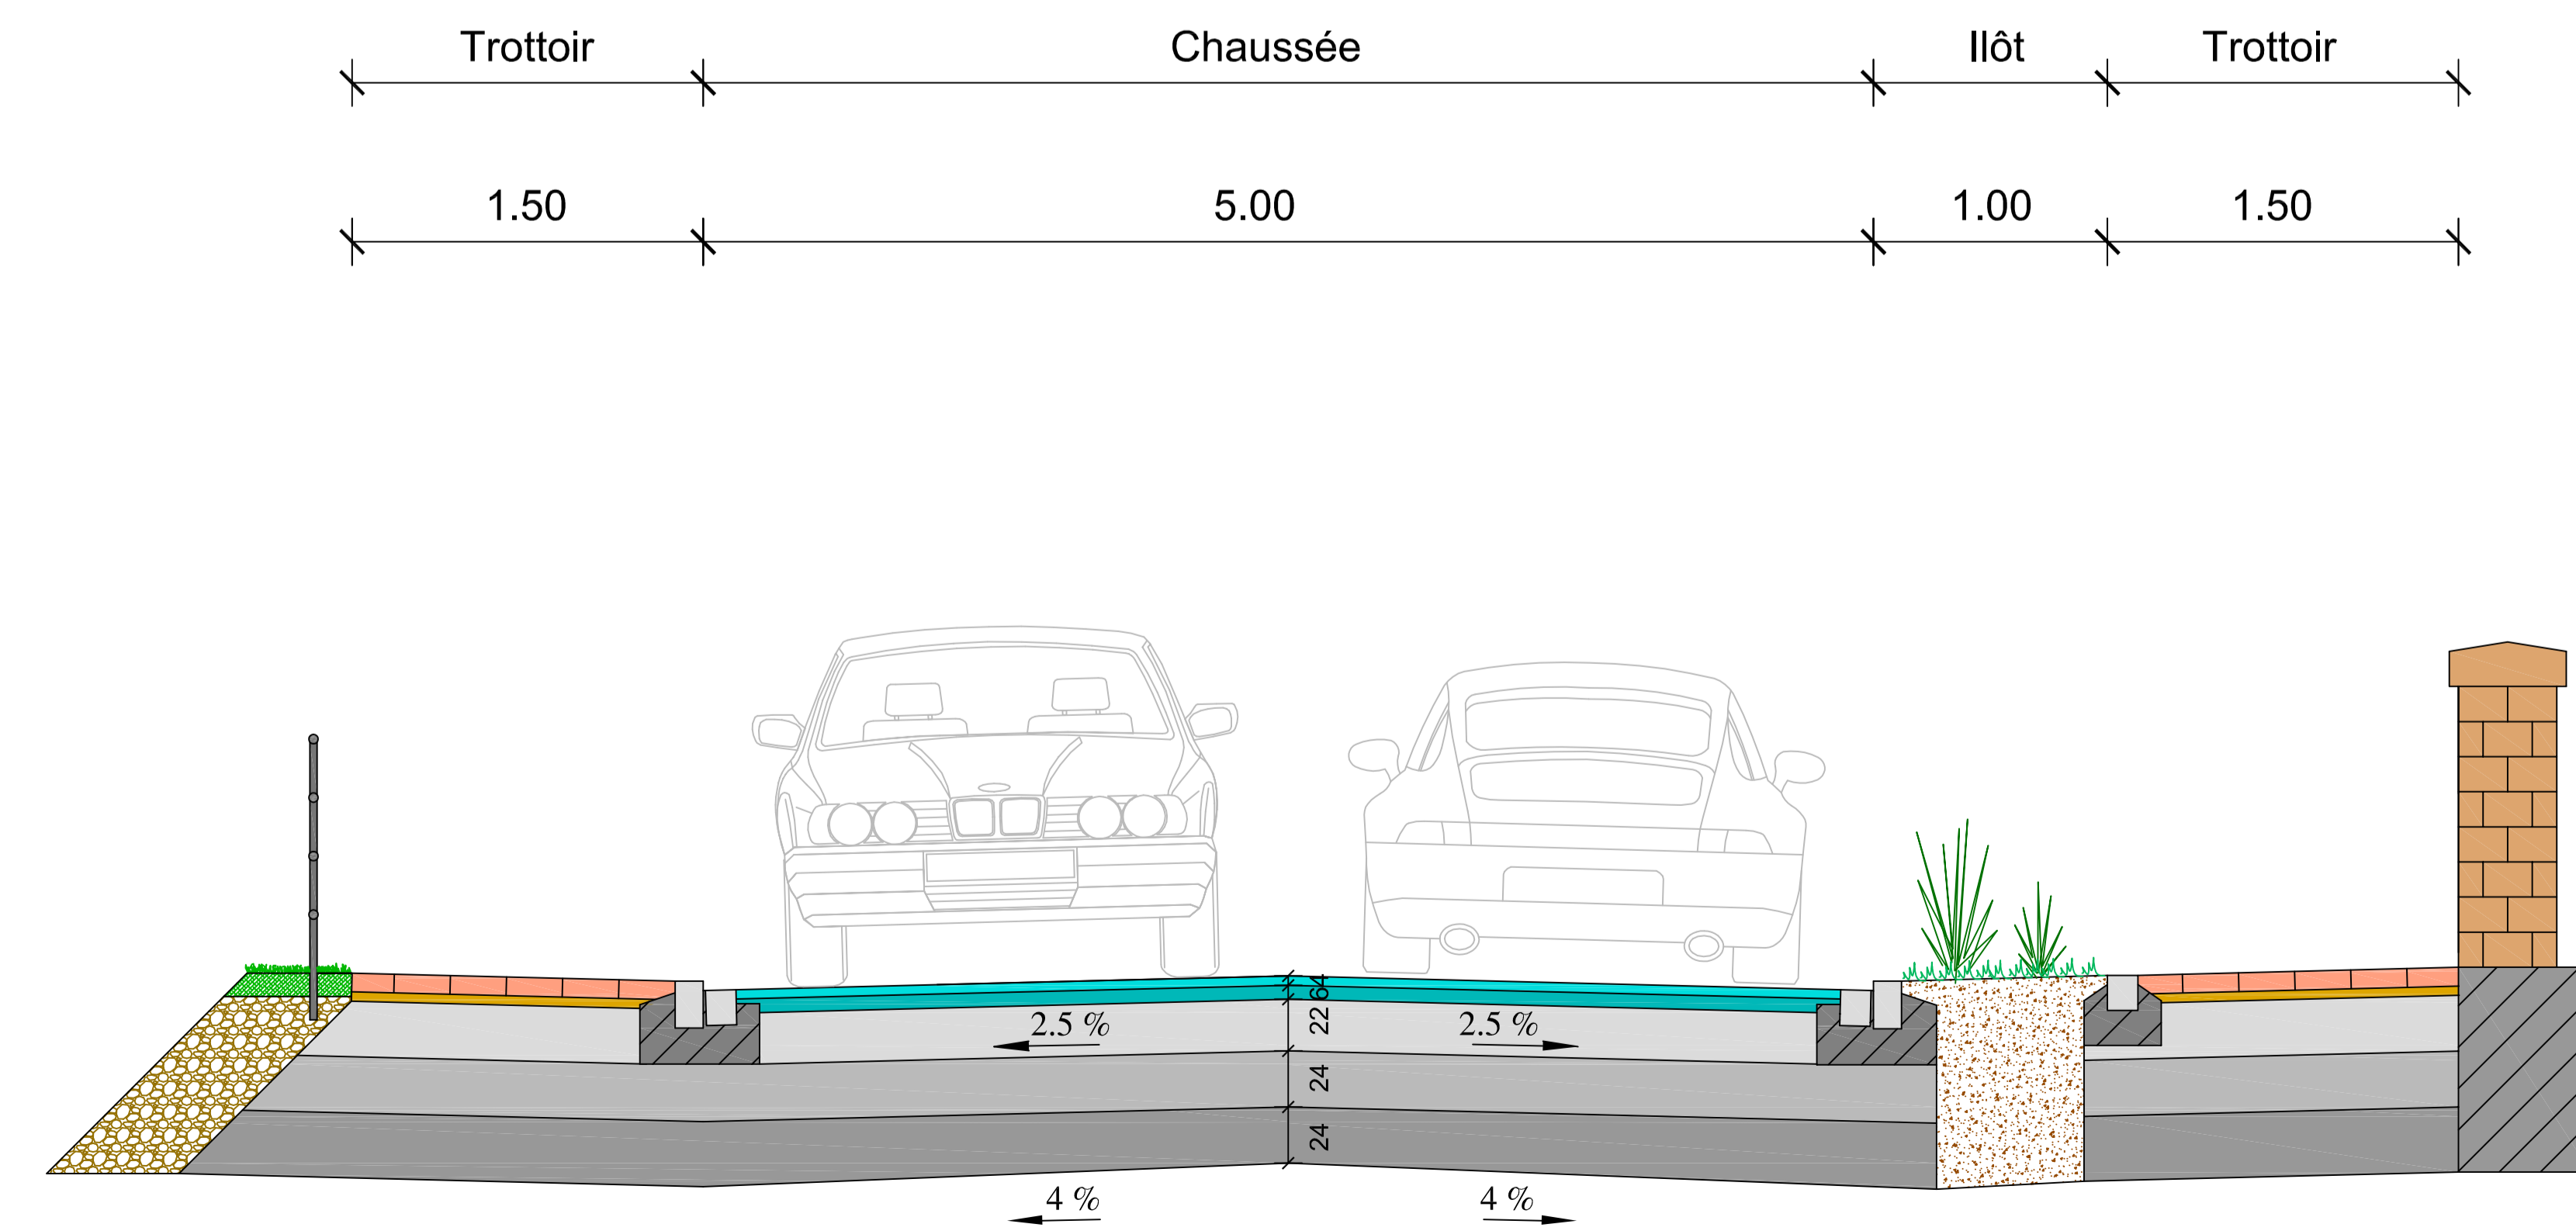

Dressé et présenté N°: Le chargé d'études,	Vu et proposé N°: Le directeur des Ponts et Chaussées,
Date:	Date:
Vu et approuvé N°: Le ministre du Développement durable et des Infrastructures,	Vu et approuvé N°: Le ministre de l'Intérieur,
Date:	Date:
Vu et approuvé N°: Le conseil communal,	

modifié le	nature de la modification
Date : 28 juillet 2016	dressé par: F.G. vérifié par: J.A.
DOSSIER DE SOUMISSION	Plan N° ADI/XX/XX/DS/PT1