
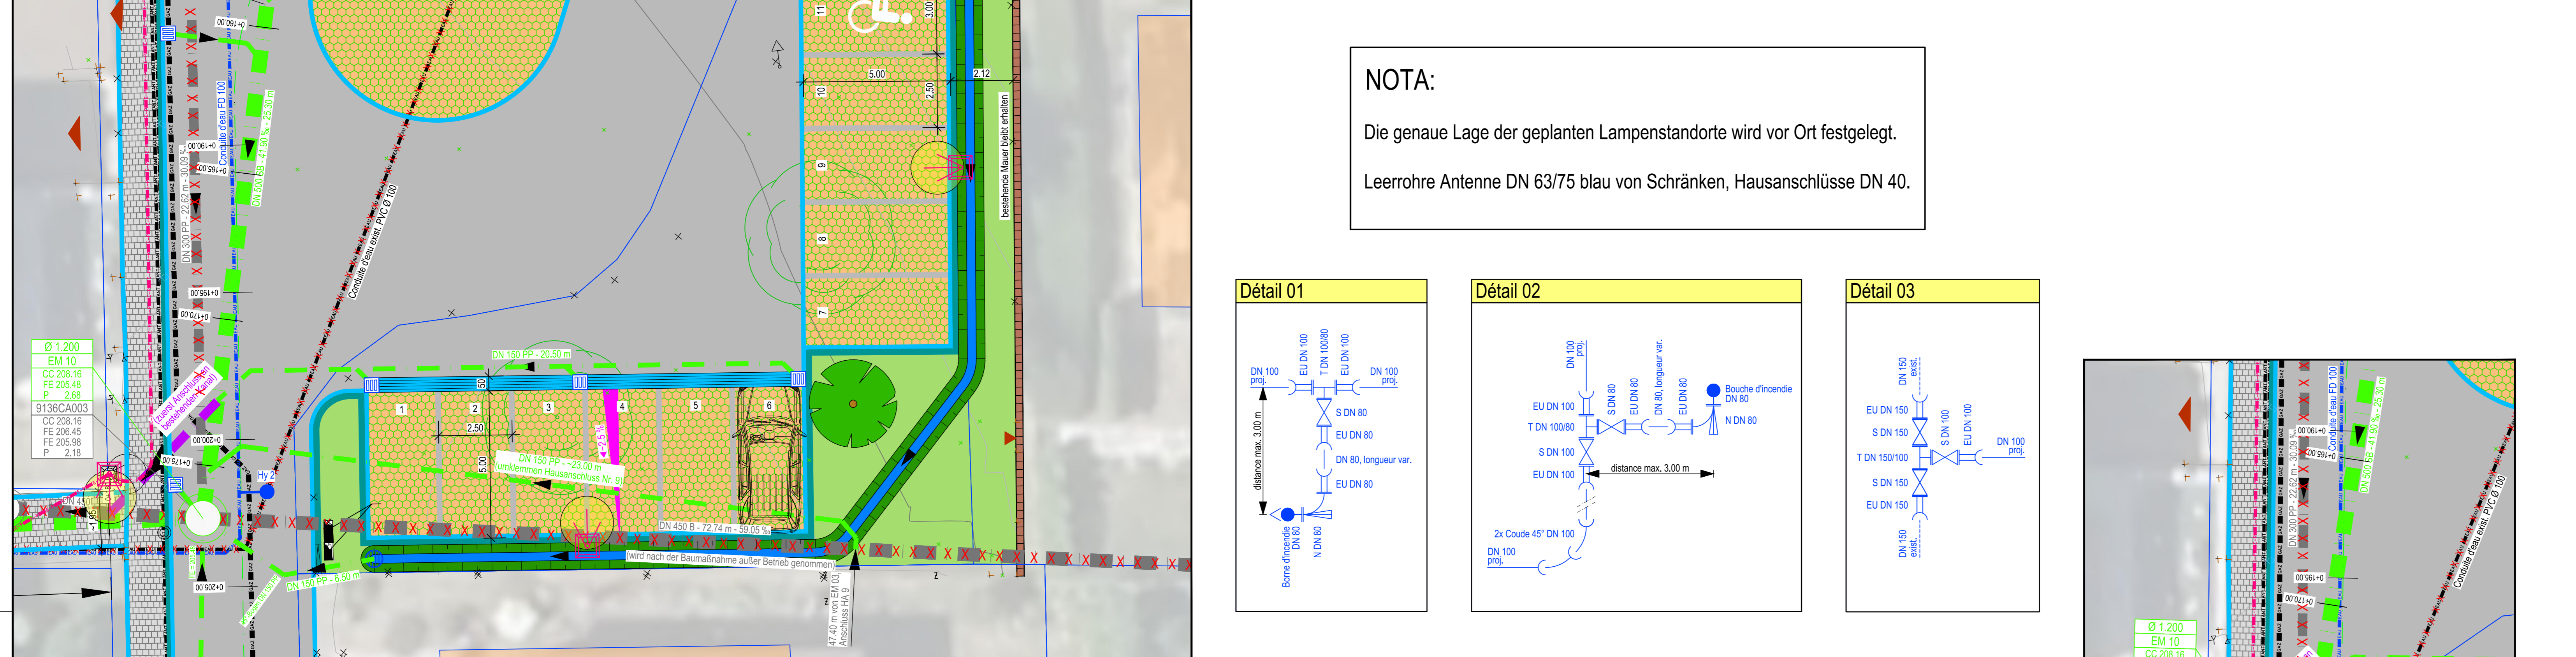


NOTA:
Die genaue Lage der geplanten Lampenstandorte wird vor Ort festgelegt.
Leerrohre Antenne DN 63/75 blau von Schränken, Hausanschlüsse DN 40.

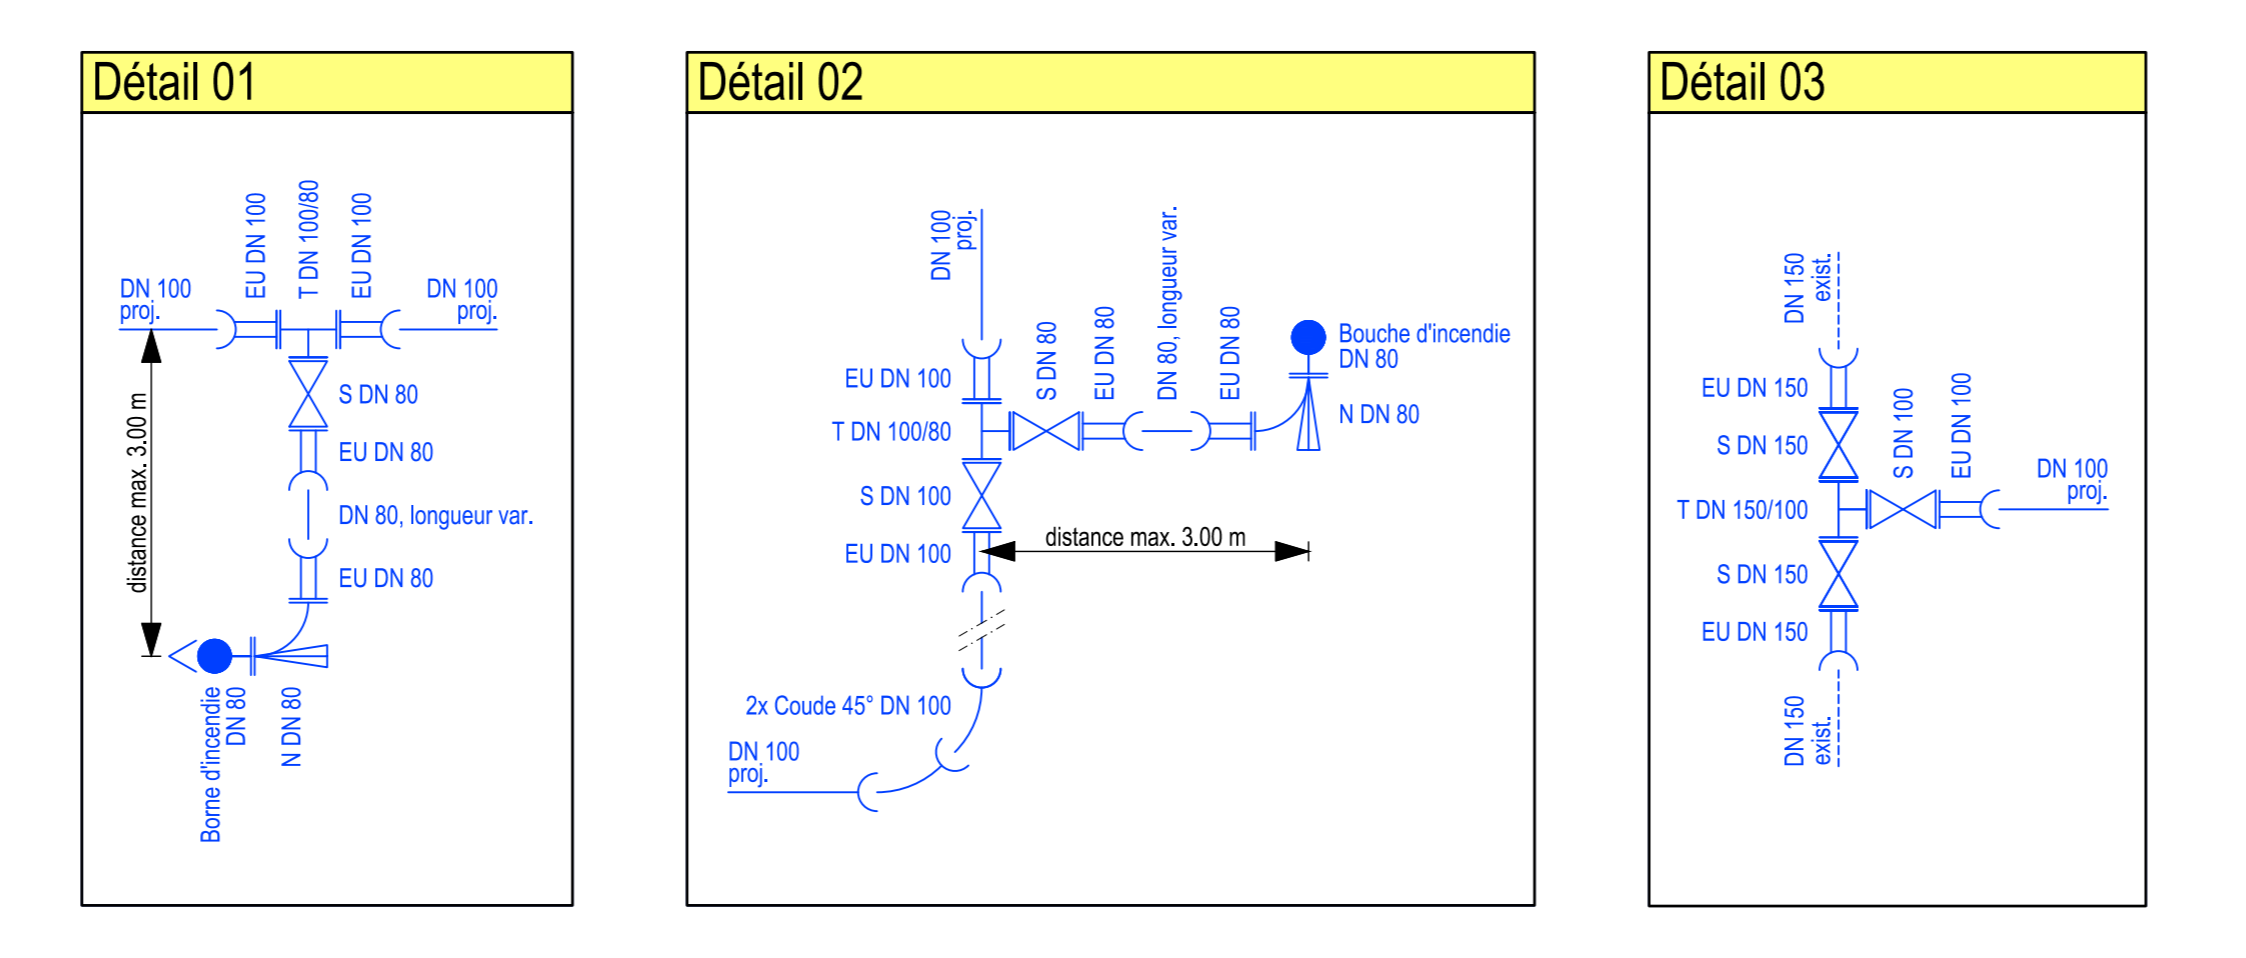

- Légende - Vue en plan:**
- Canal eaux mixtes projeté
 - Canal eaux mixtes existant
 - Canal eaux mixtes existant à démolir
 - Provisoire Anschluss für Kanalverlegung
 - Avant-projeté
 - Conduite d'eau existante
 - Conduite d'eau existante à démolir
 - Conduite d'eau projetée
 - Borne d'égout existant / projeté
 - Conduite gaz existante
 - Conduite gaz existante à démolir
 - Gaine POST existante
 - Gaine antenne collective existante
 - Gaine éclairage public, DN 63/75, projetée
 - File de pavés existant
 - File de pavés projetée
 - Bornure projetée
 - Pavés écologiques
Rinn Hydrogrip KL-Rasenplatte (+ 140 m²)
 - Surface en enrobé existant
 - Trottoir (Surface C4 Emé Tibessart + 140 m²)
 - Mur existant
 - Armure de distribution
 - Arbre projeté
 - Arbre existant
 - Haie existant
 - Cadastre
 - Lampadaire existant
 - Lampadaire projeté

NOTA:

- base du plan: - Jonas Architects Associés, Plan-No. C-113-1013, 01/02/2021
- base du plan: - Level: Schroeder & Associés, Plan-No. T-01, 18/09/2020
- base du plan: - Level: Schroeder & Associés, Plan-No. T-02, 01/07/2021

- Les mesures indiquées dans ce plan sont à vérifier sur place. Toute différence est à signaler de suite à la direction des travaux. Ce plan neblet exclusives Eigentum unseres Büros und kann weder für andere Zwecke verwendet werden, als jene für die er unseren Kunden überlassen wurde, noch Dritten überlassen werden.

- Die in diesem Plan enthaltenen Masse sind vor Ort zu prüfen. Jede Abweichung ist der Bauleitung unverzüglich mitzuteilen. Dieser Plan bleibt exklusives Eigentum unseres Büros und kann weder für andere Zwecke verwendet werden, als jene für die er unseren Kunden überlassen wurde, noch Dritten überlassen werden.

Mis à jour - Adaptation gaines éclairage public	J.S.	08.01.2024
Mis à jour	J.S.	08.12.2023
Mis à jour - Adaptation du croisement "Neie Wee" et "Tibessart"	J.S.	25.09.2023

variable	8411*1.350	11.10.2022
Scale	Facile	

Plan: 103 - 108 (à l'indice actuel)

Soumission

Vue en plan et détails
Canalisation, distribution d'eau et infrastructures

Administration Communale de Schieren
Régénératoin Cité Emé Tibessart à Schieren

Daedalus Engineering

3, um Half 1-7650 Heffingen - T (+352) 26 87 03 55 - F (+352) 26 87 03 56 - info@daedalus.lu - www.daedalus.lu

Projet: 21-063
Plan-Nr.: 105c

