



**Daedalus**  
Engineering

Bureau d'études  
Ingénieurs-conseils en génie civil


# **Réaménagement Cité Emile Tibessart à Schieren**


**Anliegerversammlung vom 28.02.2024**


## 1. Kanalisation:

- Im Bereich vom Neie Wee bis zur Schule wird ein neuer Kanal DN300 erstellt.
- Von der Schule bis zur Route de Luxembourg (Fußweg) wird der bestehende Kanal DN300 durch einen neuen Mischwasserkanal DN500 ersetzt.
- Der bestehende Kanal entlang der hinteren Grundstücksgrenzen Haus Nr. 10/11 entfällt.
- Der Kanal muss abschnittsweise von der Route de Luxembourg gegen die Fließrichtung erstellt werden damit für alle Anlieger eine Vorflut gesichert ist
- Die Häuser Nr. 12/5 und 8 erhalten geänderte Ausschlussleitungen.



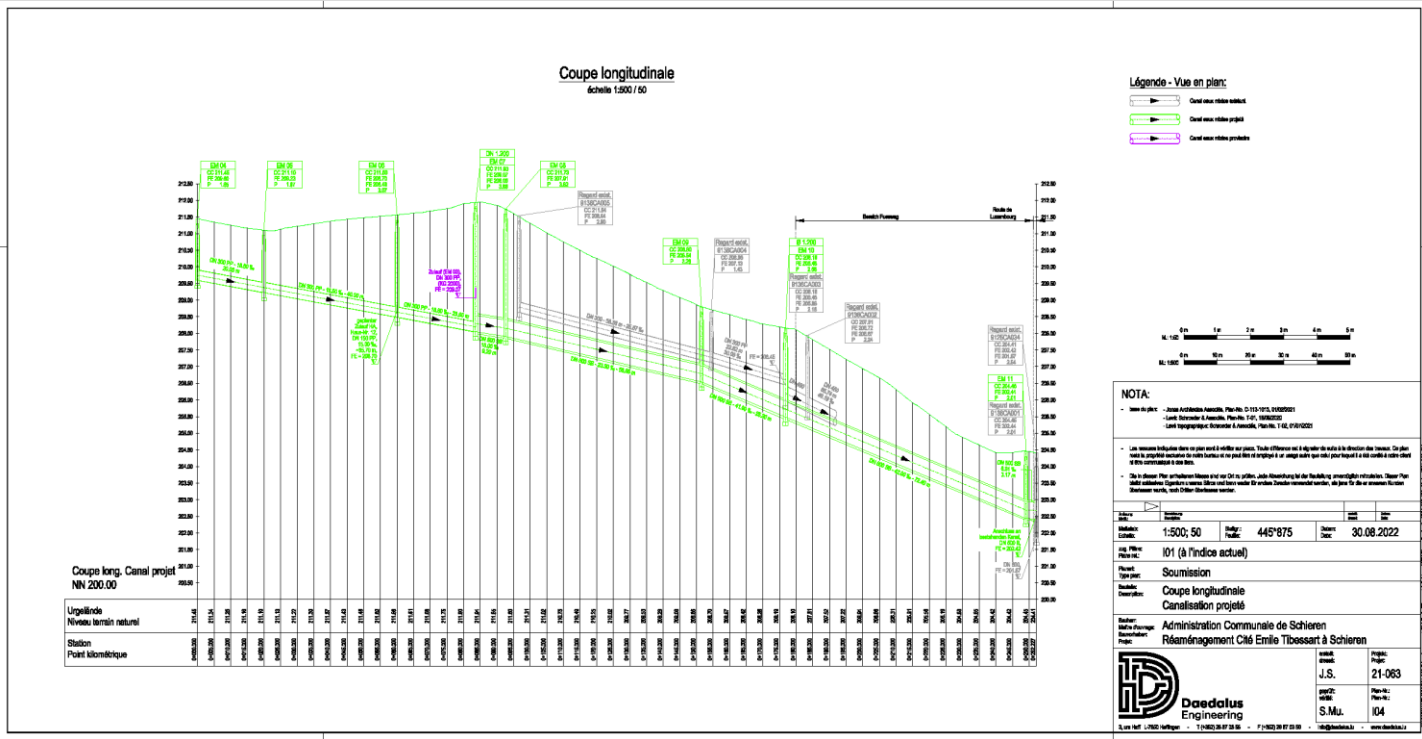

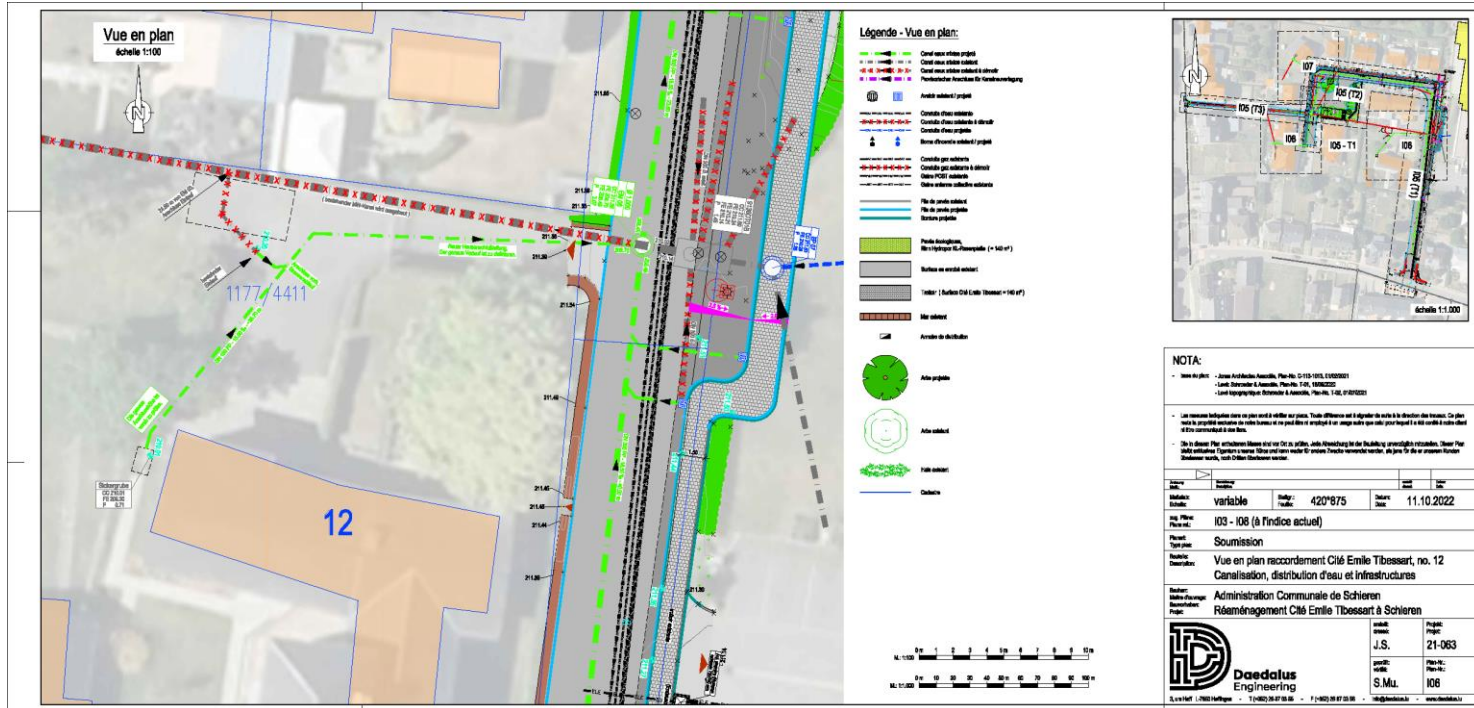

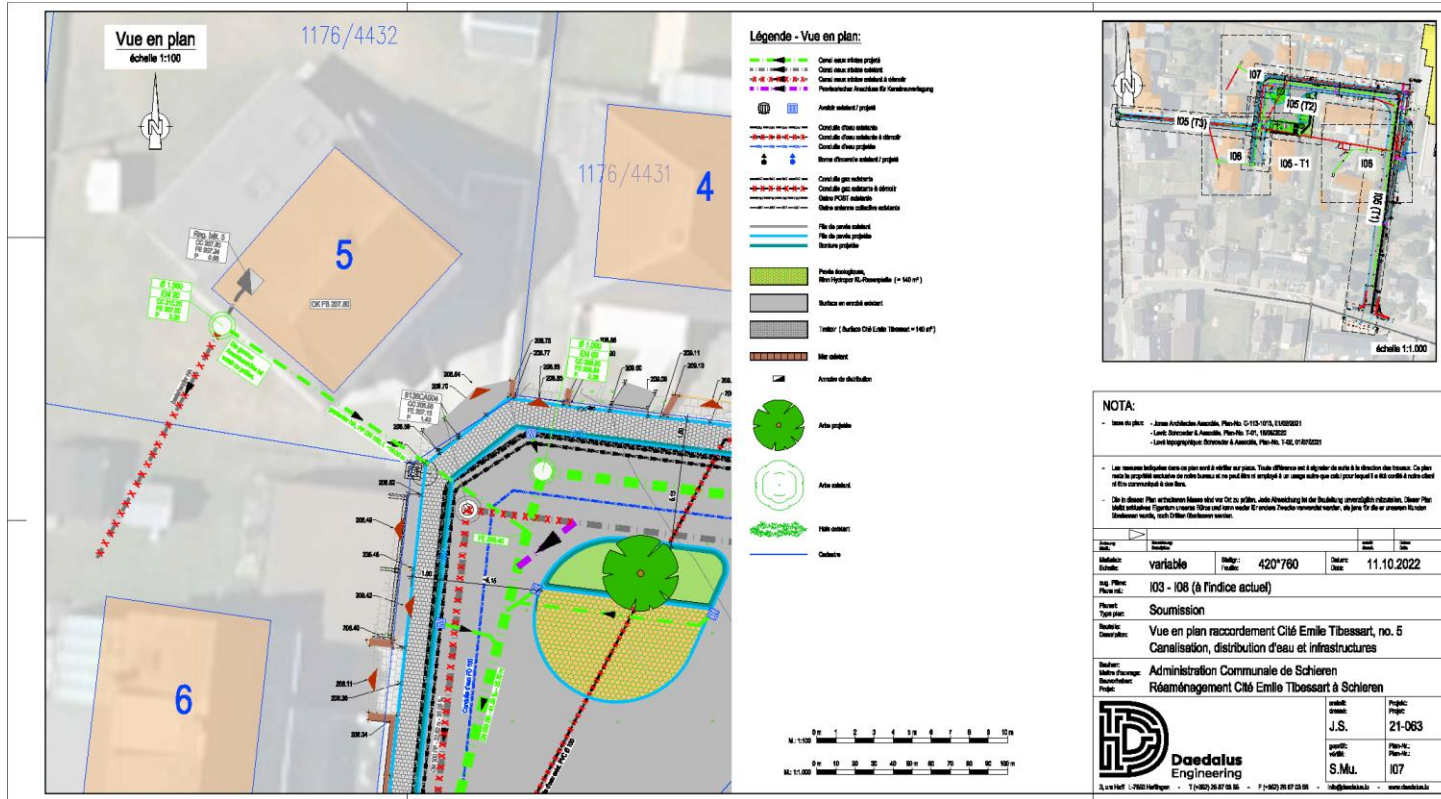





## 2. Wasserleitung:

- Vom Neie Wee bis zur Schule wurde die Wasserleitung bereits erneuert.
- Vor der Schule bis zur Route de Luxembourg wird die Wasserleitung inklusive der Hausanschlüsse komplett erneuert.

### **3. Sonstige Infrastrukturen:**

- Die Straßenbeleuchtung inklusive Sockel / Lampen wird komplett erneuert.
- Creos Gas und Post bleiben weitestgehend bestehend.
- Creos Elektrizität wird erneuert (Maßnahme Creos)
- Antenne wird in Teilbereich erneuert.

#### **4. Voirie / Gestaltung:**


- Nach den Infrastrukturarbeiten erfolgt ein kompletter Vollausbau der Verkehrsflächen (Asphalt) und des Gehweges (Pflaster).
- Der Wendehammer wird neu gestaltet, es entstehen 11 Parkplätze (Rasengittersteine).
- Vor der Schulerweiterung wird eine LKW-Parkbucht für die Anlieferung erstellt.
- Einmündung vom Neie Wee:

Der Einmündungsradius wird durch die Verschiebung der rechtseitigen Mauer vergrößert.

Es wird ein Fußgängerquerung mittels Gewegabsenkung (trottoir traversant) ausgeführt.





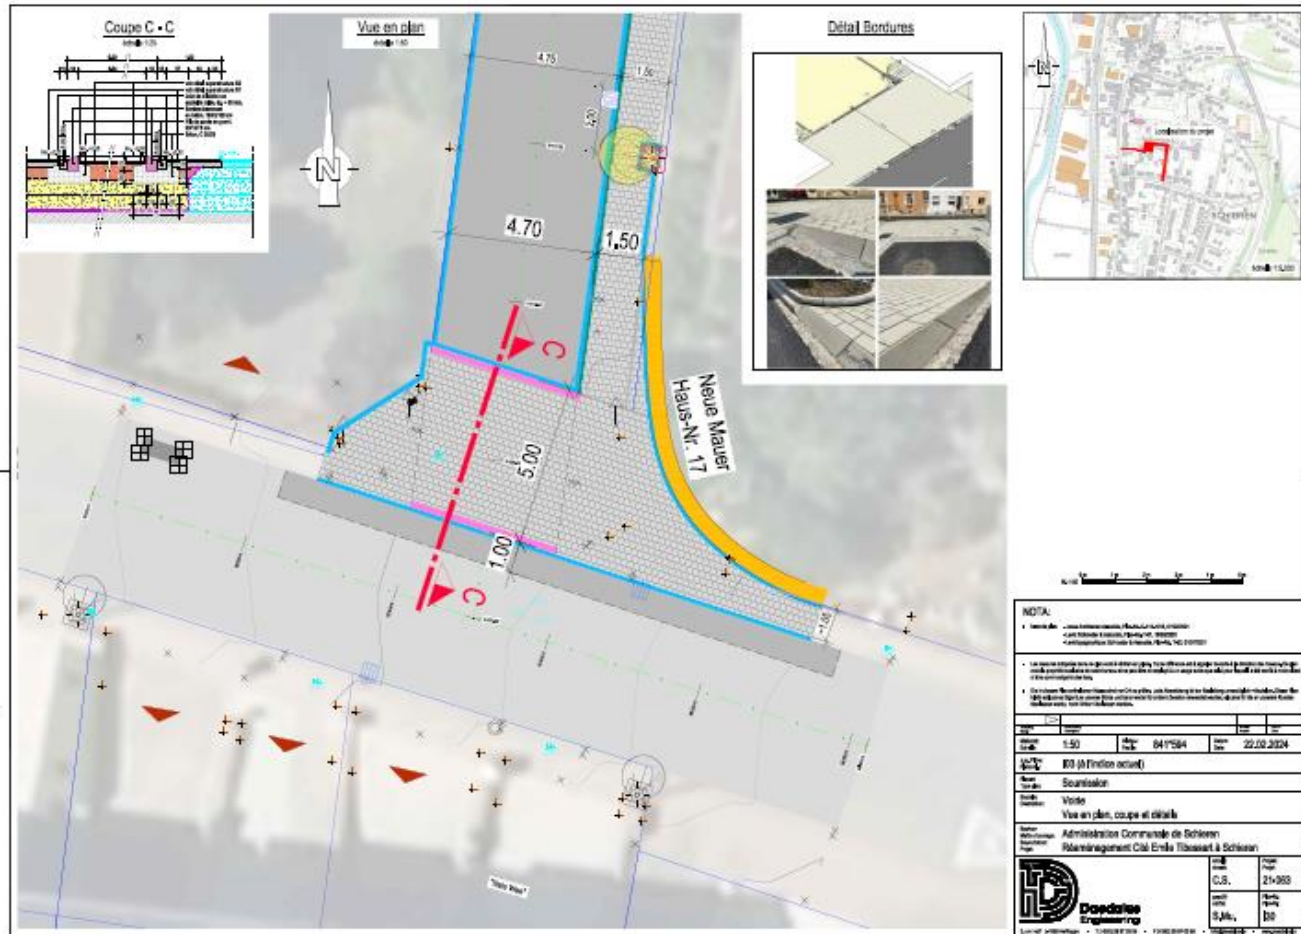

**NOTA:**








**Daedalus**  
Engineering

Danke für Ihre Aufmerksamkeit